




FACHADA VISTA DA RUA

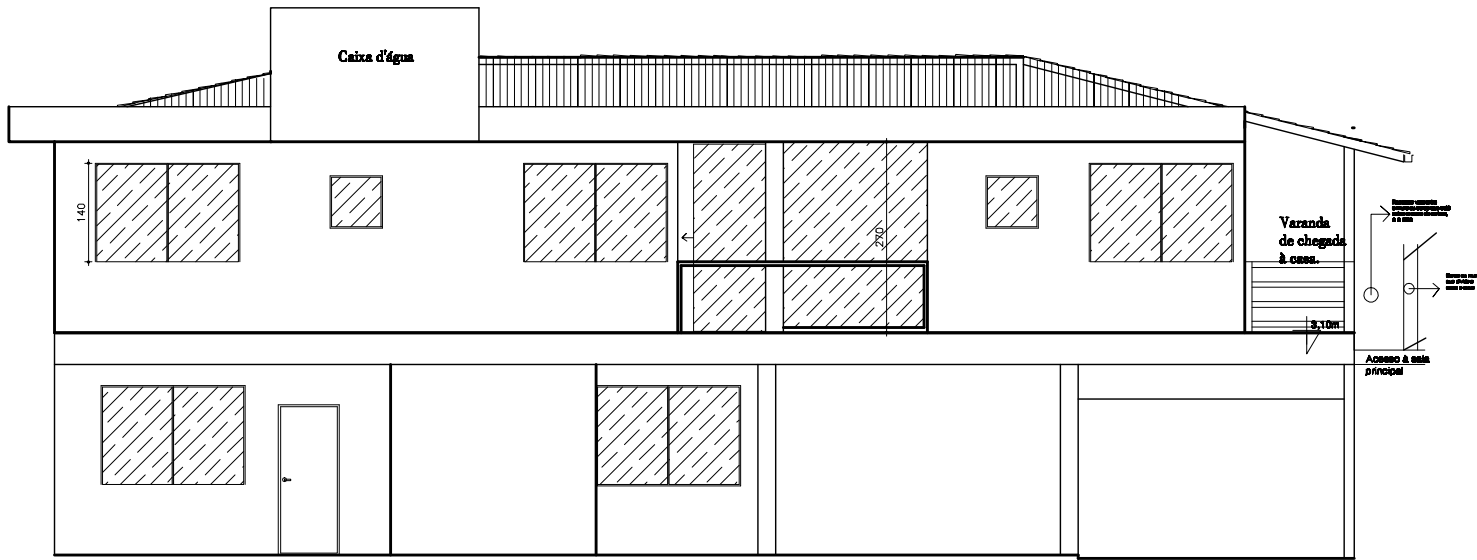

FACHADA LATERAL
VISTA DO LADO DO VIZINHO

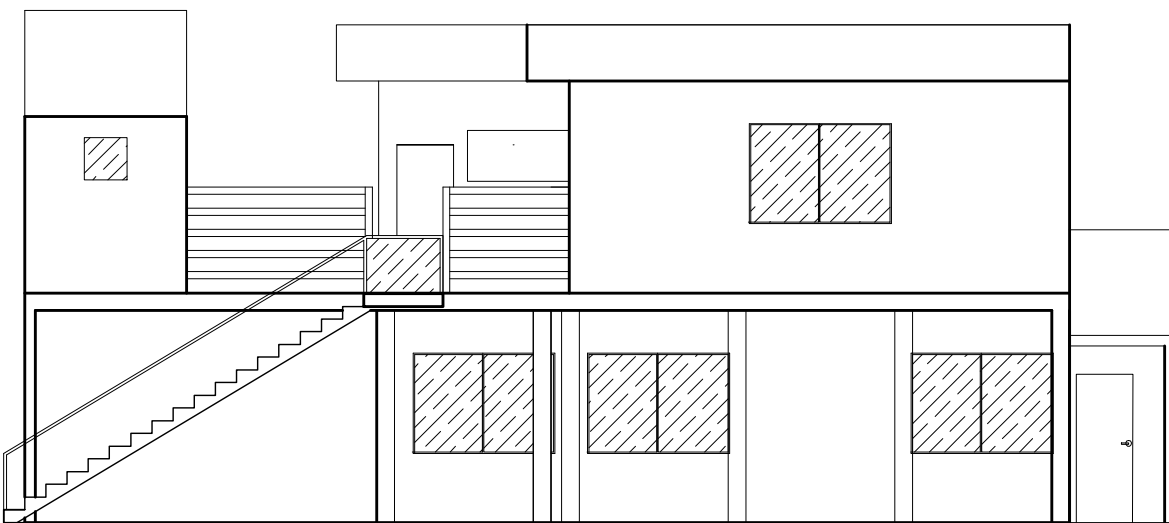

FACHADA POSTERIOR
VISTA DOS FUNDOS, LADO DO SALÃO

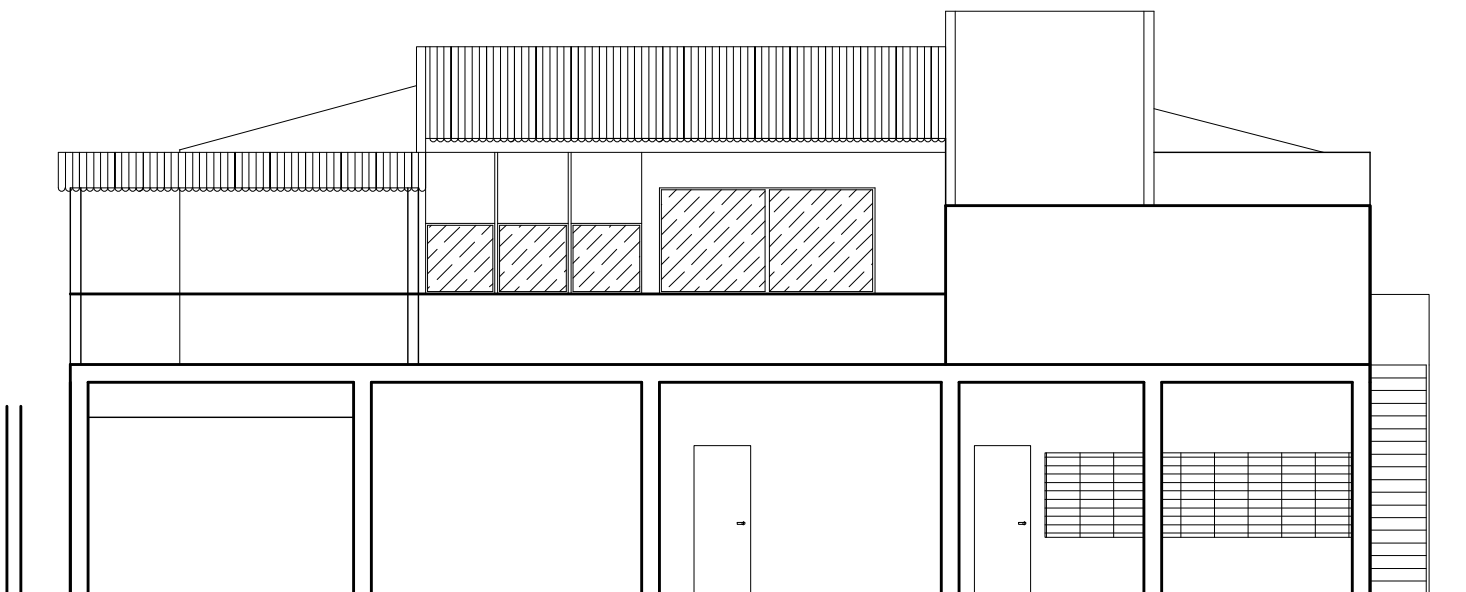

FACHADA LATERAL
VISTA OLHANDO DA IGREJA PARA A CASA